


Таунхаус Abby 105м²

1^й поверх

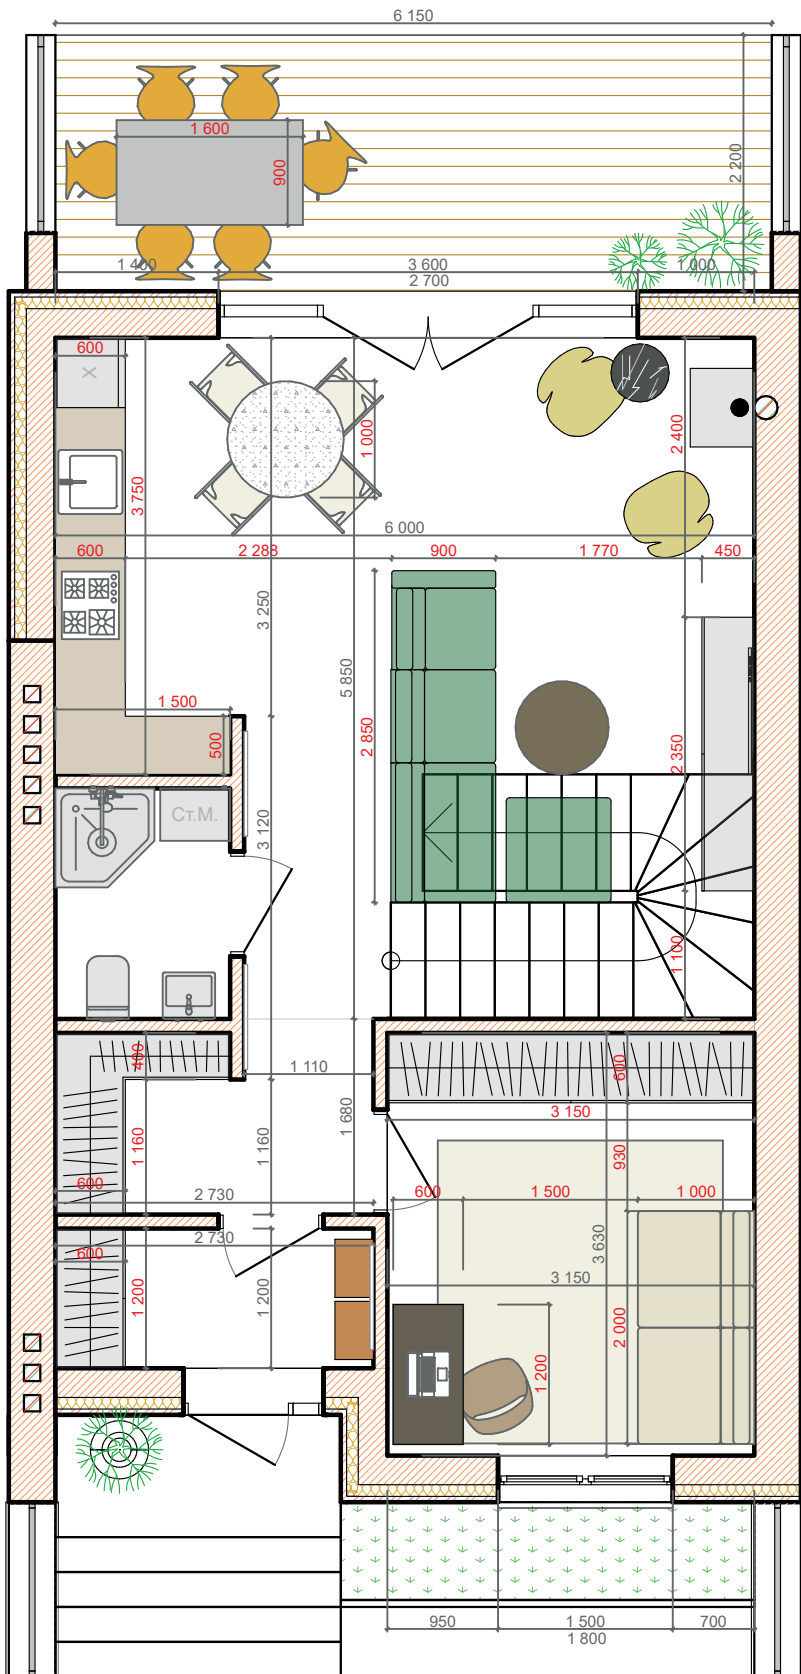


Експлікація приміщень 1-го поверху:

- 101. Тамбур - 3,28 кв.м
- 102. Передпокій - 4,34 кв.м
- 103. Санвузол - 3,01 кв.м
- 104. Кабінет-гостьова - 11,43 кв.м
- 105. Кухня-вітальня - 33,02 кв.м

Всього: 55,08 кв.м

Площа тераси: 13,53 кв.м

2^й поверх

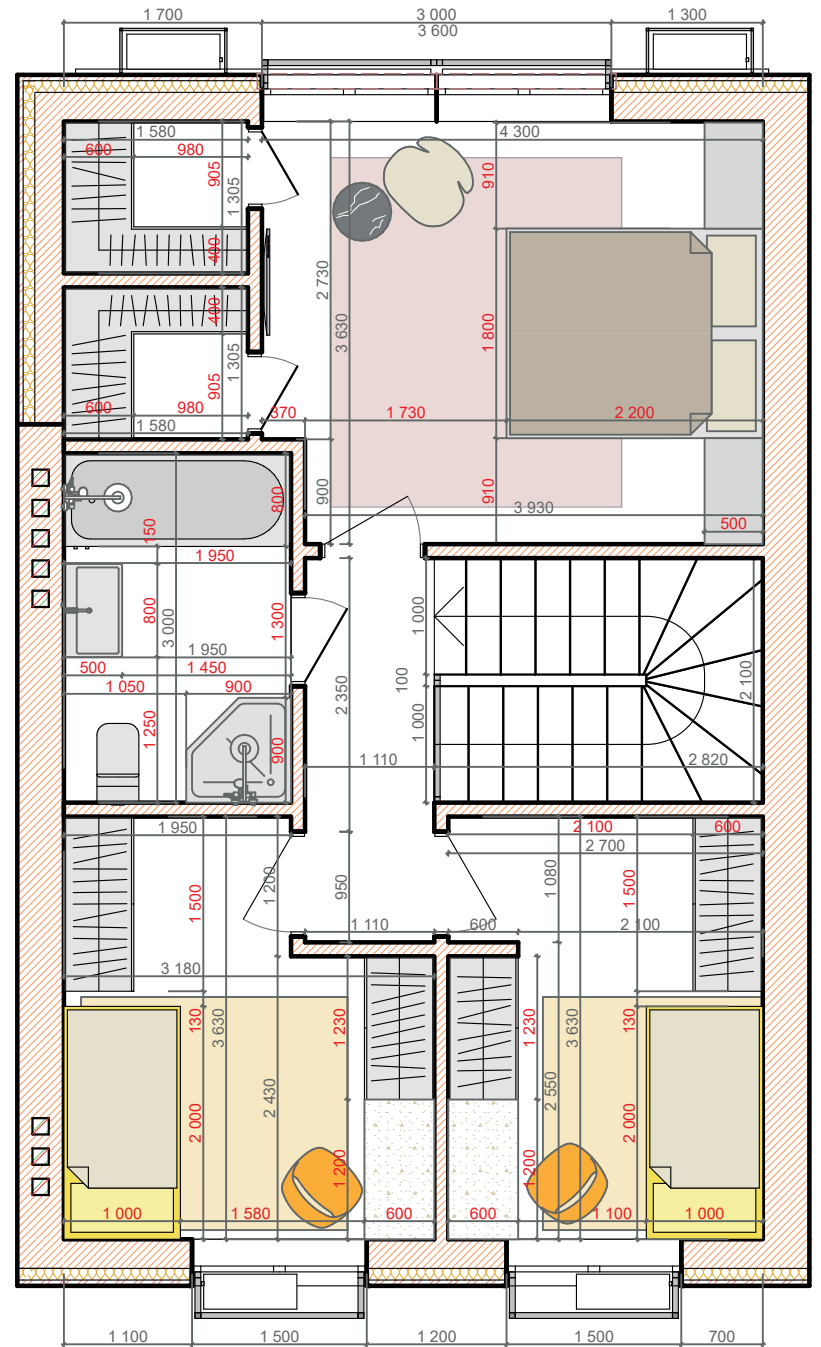

Експлікація приміщень 2-го поверху:

- 201. Коридор - 3,66 кв.м
- 202. Санвузол - 5,85 кв.м
- 203. Дитяча - 9,80 кв.м
- 204. Дитяча - 10,07 кв.м
- 205. Спальня - 17,01 кв.м
- 206. Гардеробна - 2,09 кв.м
- 207. Гардеробна - 2,09 кв.м

Всього: 50,57 кв.м

ЗАГАЛЬНА ПЛОЩА: 105 кв.м



FORT HOMES

+38 097 180 4080
forthomes.com.ua