


Таунхаус Oxford 90м²

1^й поверх

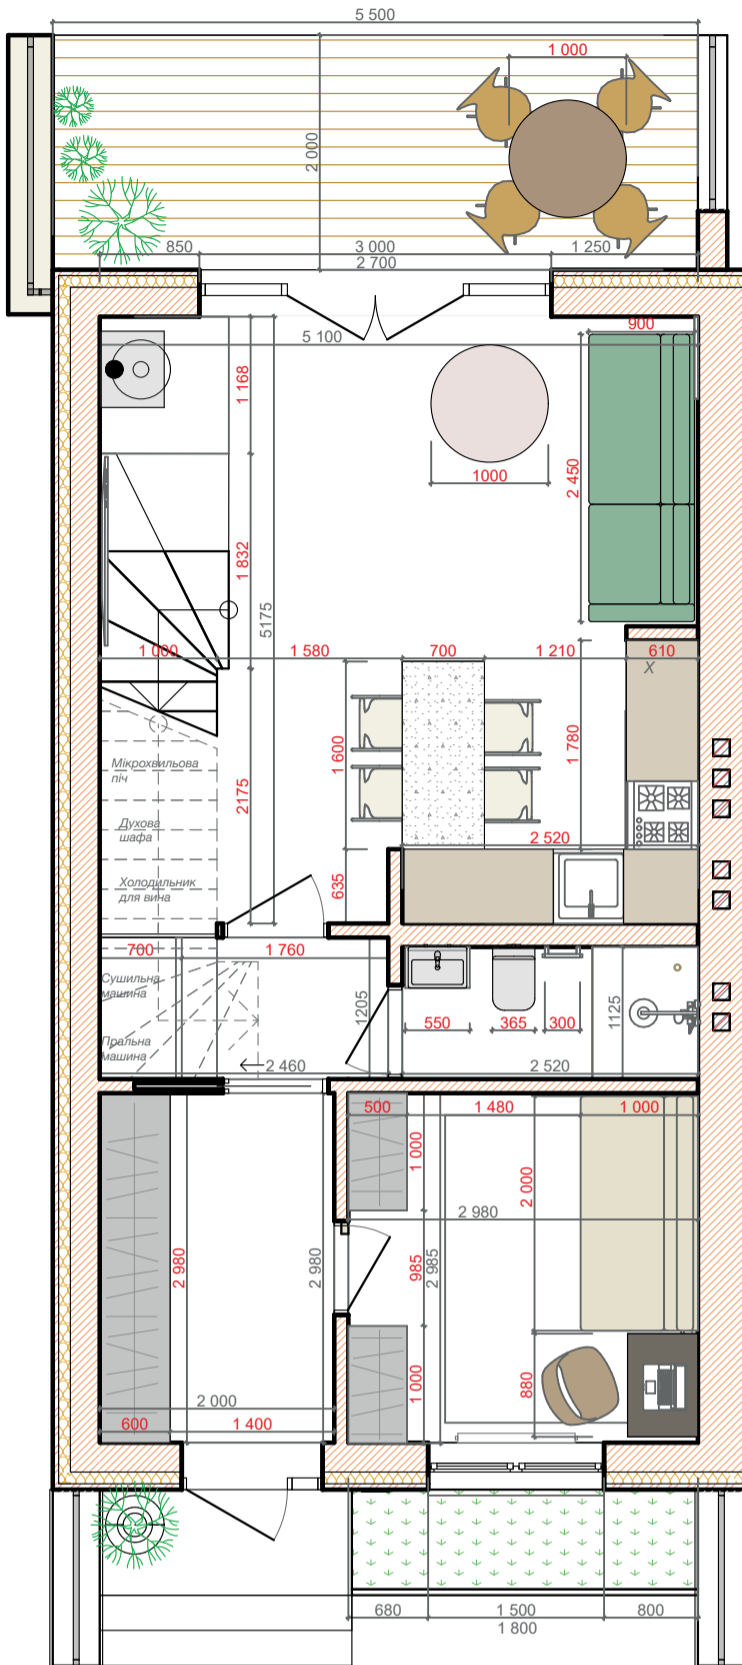


Експлікація приміщень 1-го поверху:

- 101. Передпокій - 5,96 кв.м
- 102. Кабінет-гостьова - 8,88 кв.м
- 103. Коридор-пральня - 2,97 кв.м
- 104. Санвузол - 2,84 кв.м
- 105. Кухня-вітальня - 26,23 кв.м

Всього: 46,66 кв.м
Площа тераси: 11,00 кв.м

2^й поверх

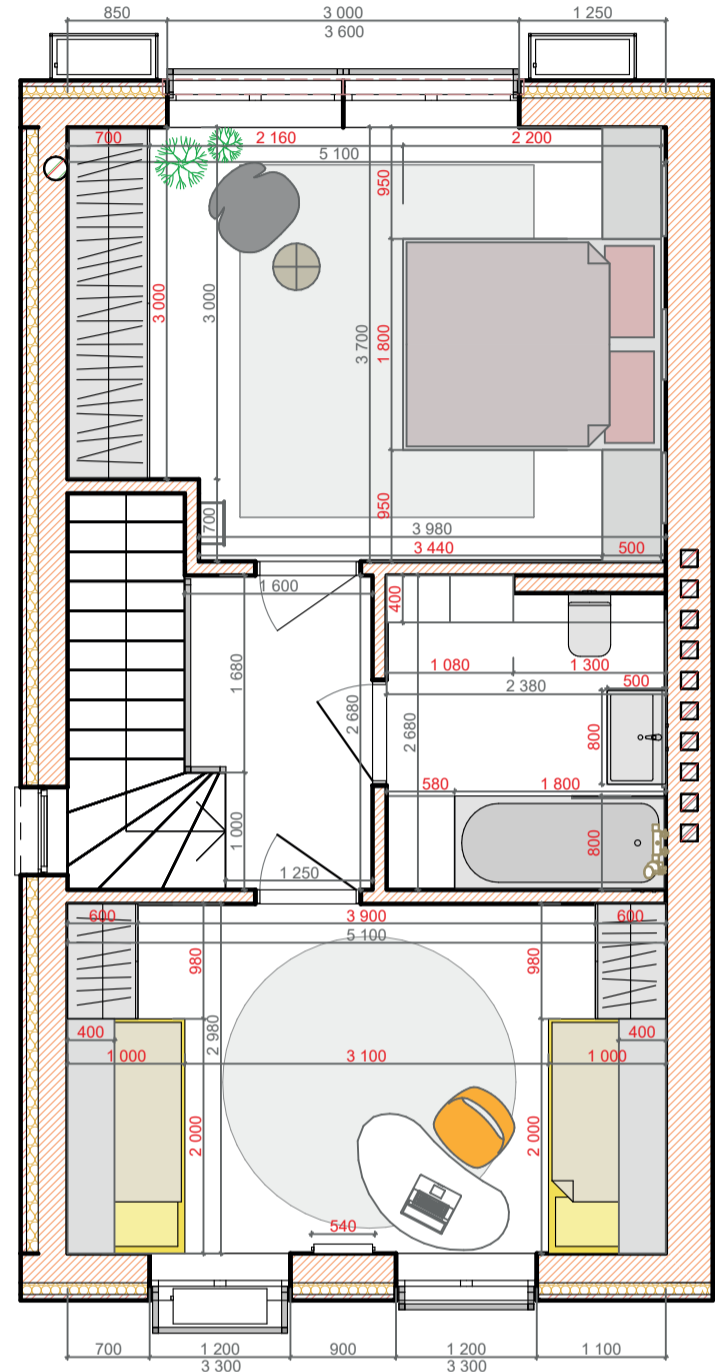

Експлікація приміщень 2-го поверху:

- 201. Коридор - 3,94 кв.м
- 202. Спальня - 18,09 кв.м
- 203. Санвузол - 6,38 кв.м
- 204. Дитяча - 15,20 кв.м

Всього: 43,61 кв.м

ЗАГАЛЬНА ПЛОЩА: 90,49 кв.м



FORT HOMES

+38 097 180 4080
forthomes.com.ua